TORINO METROPOLI
Città metropolitana di Torino

REGIONE PIEMONTE

COMUNE DI BARDONECCHIA

INTERVENTI DI MANUTENZINE STRAORDINARIA E RIQUALIFICAZIONE
PIAZZA DE GASPERI - AREA CICLO PEDONALE DENOMINATA DONATORI DI SANGUE -VIA E PIAZZA CANTORE

PROGETTO DEFINITIVO / ESECUTIVO

ELABORATO **4**

PLANIMETRIA VIABILITA' ACCESSO - AREA CANTIERE
Scala VARIE

CONSORZIO FORESTALE ALTA VALLE SUSA
Via Palloulaire n°6 OULX (TO) C.A.P. 10056
Tell 0122 - 831079 Fax 0122 - 831282
E.MAIL badrimontani@cfavs.it - cfavs@postecert.it
P.Iva 03070280015 - C.F. 86501390016

AREA
BACINI MONTANI

CODICE DOCUMENTO

area	anno incarico	n.commessa	revisione	n. elaborato	n. archivio
0 3	- 2 0 2 0 -	0 1 3	0 0	0 4	1 7 1 8

Motivo revisione :


GIU.20	Geom. W. Rosecht - Geom. F. Viceconte - Geom. S. Belmondo	
DATA	REDATTO DAL	
GIU.20	Dott. For. Alberto DOTTA	Dott. For. Alberto DOTTA
DATA	PROGETTISTA e R.O.D.	RESPONSABILE DI COMMESSA

COMMITTENTE
COMUNE DI BARDONECCHIA
Piazza A. De Gasperi n°1
Tel. 0122 - 999985
Fax 0122 - 96895

VISTO IL RESPONSABILE DEL PROCEDIMENTO:

RIPRODUZIONE O CONSEGNA A TERZI SOLO DIETRO SPECIFICA AUTORIZZAZIONE
LICENZA AUTOCAD N° 640x00894716

ESTRATTO CARTA TECNICA REGIONE PIEMONTE
Scala 1:10.000

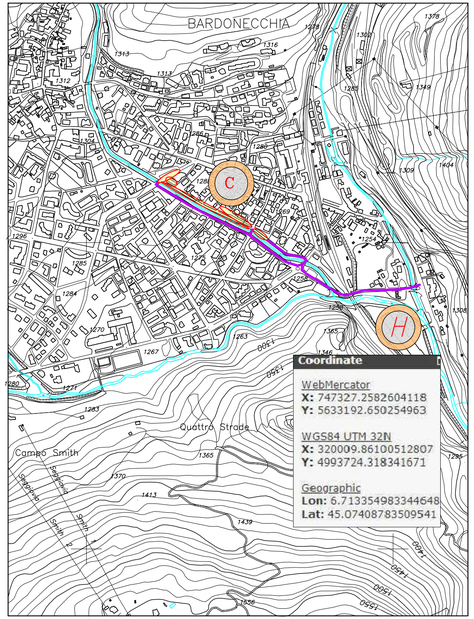

ESTRATTO VOLO ANNO 2010



RECINZIONE CANTIERE







H Elicottero

C Area cantiere

Viabilità principale

Viabilità secondaria